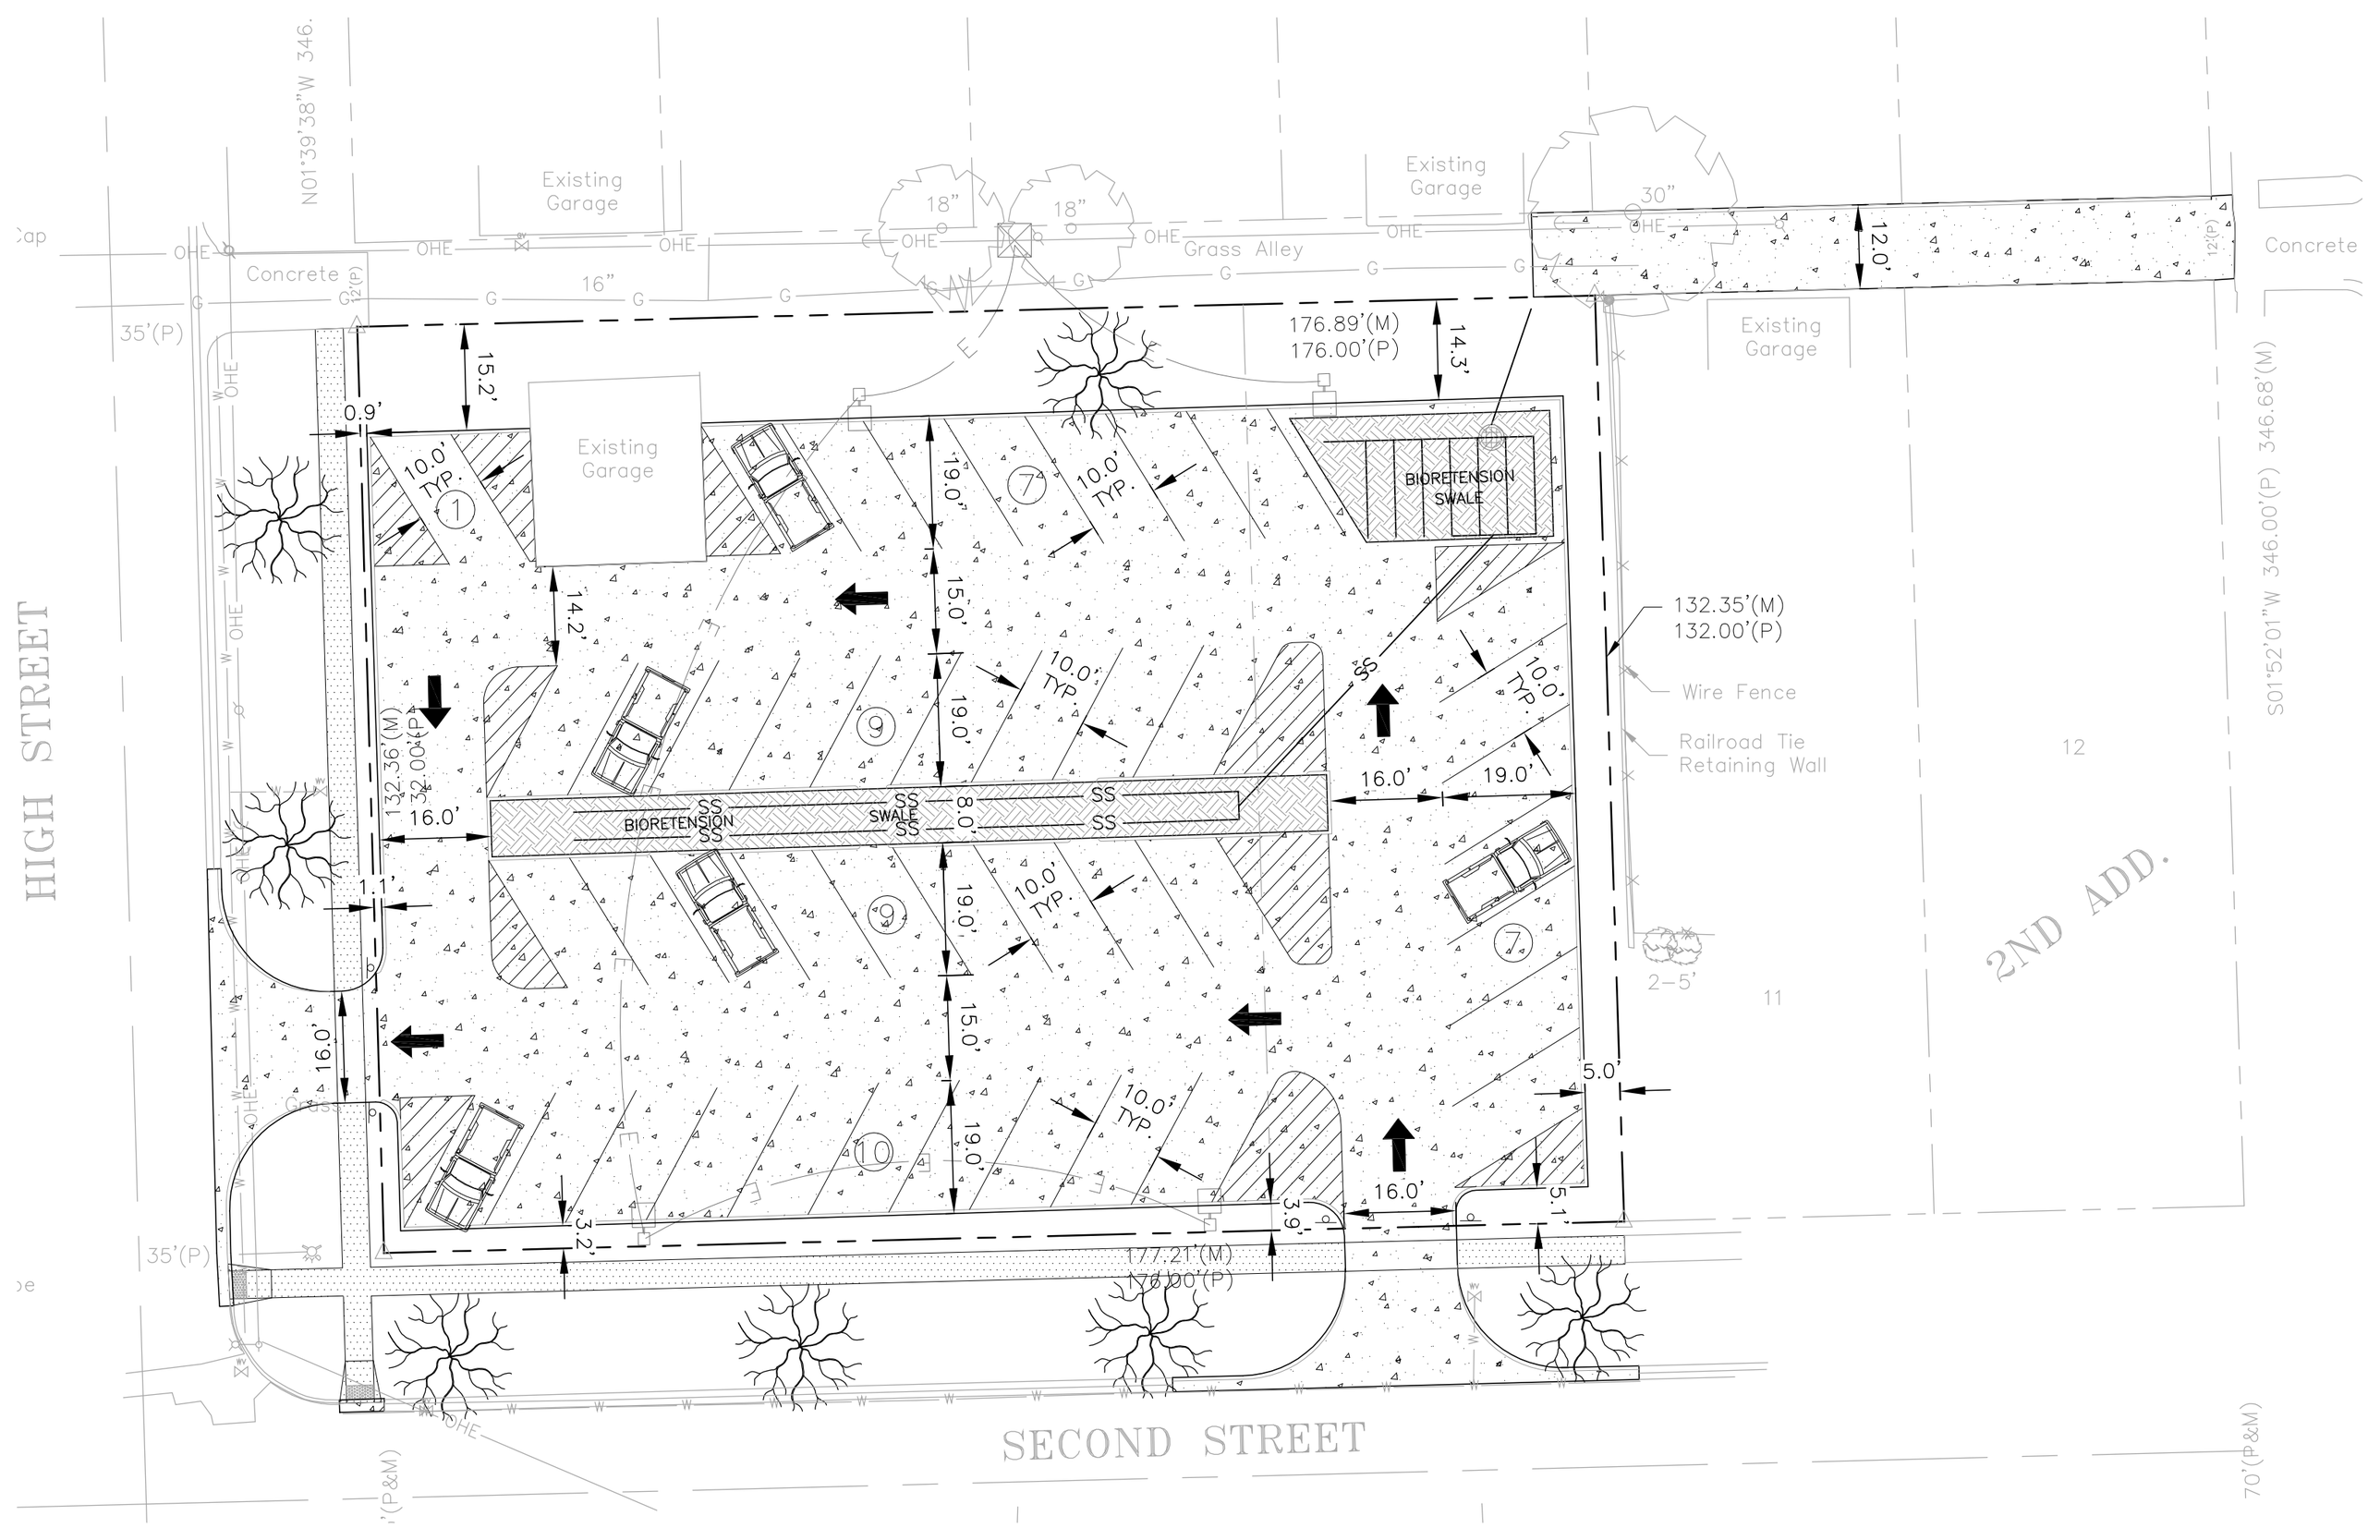

HIGH STREET
SECOND STREET
2ND ADD.
Existing Garage
Existing Garage
Existing Garage
Existing Garage
Concrete
Concrete
Grass Alley
N01°39'38"W 346.
S01°52'01"W 346.00'(P) 346.68'(M)
35'(P)
35'(P)
176.89'(M)
176.00'(P)
177.21'(M)
176.00'(P)
132.35'(M)
132.00'(P)
132.36'(M)
132.00'(P)
Wire Fence
Railroad Tie
Retaining Wall
BIORETENSION SWALE
BIORETENSION SWALE
10.0' TYP.
12.0'
14.3'
15.2'
0.9'
14.2'
19.0'
15.0'
8.0'
16.0'
19.0'
1.1'
5.0'
3.2'
3.9'
5.1'
2-5'
12
11